



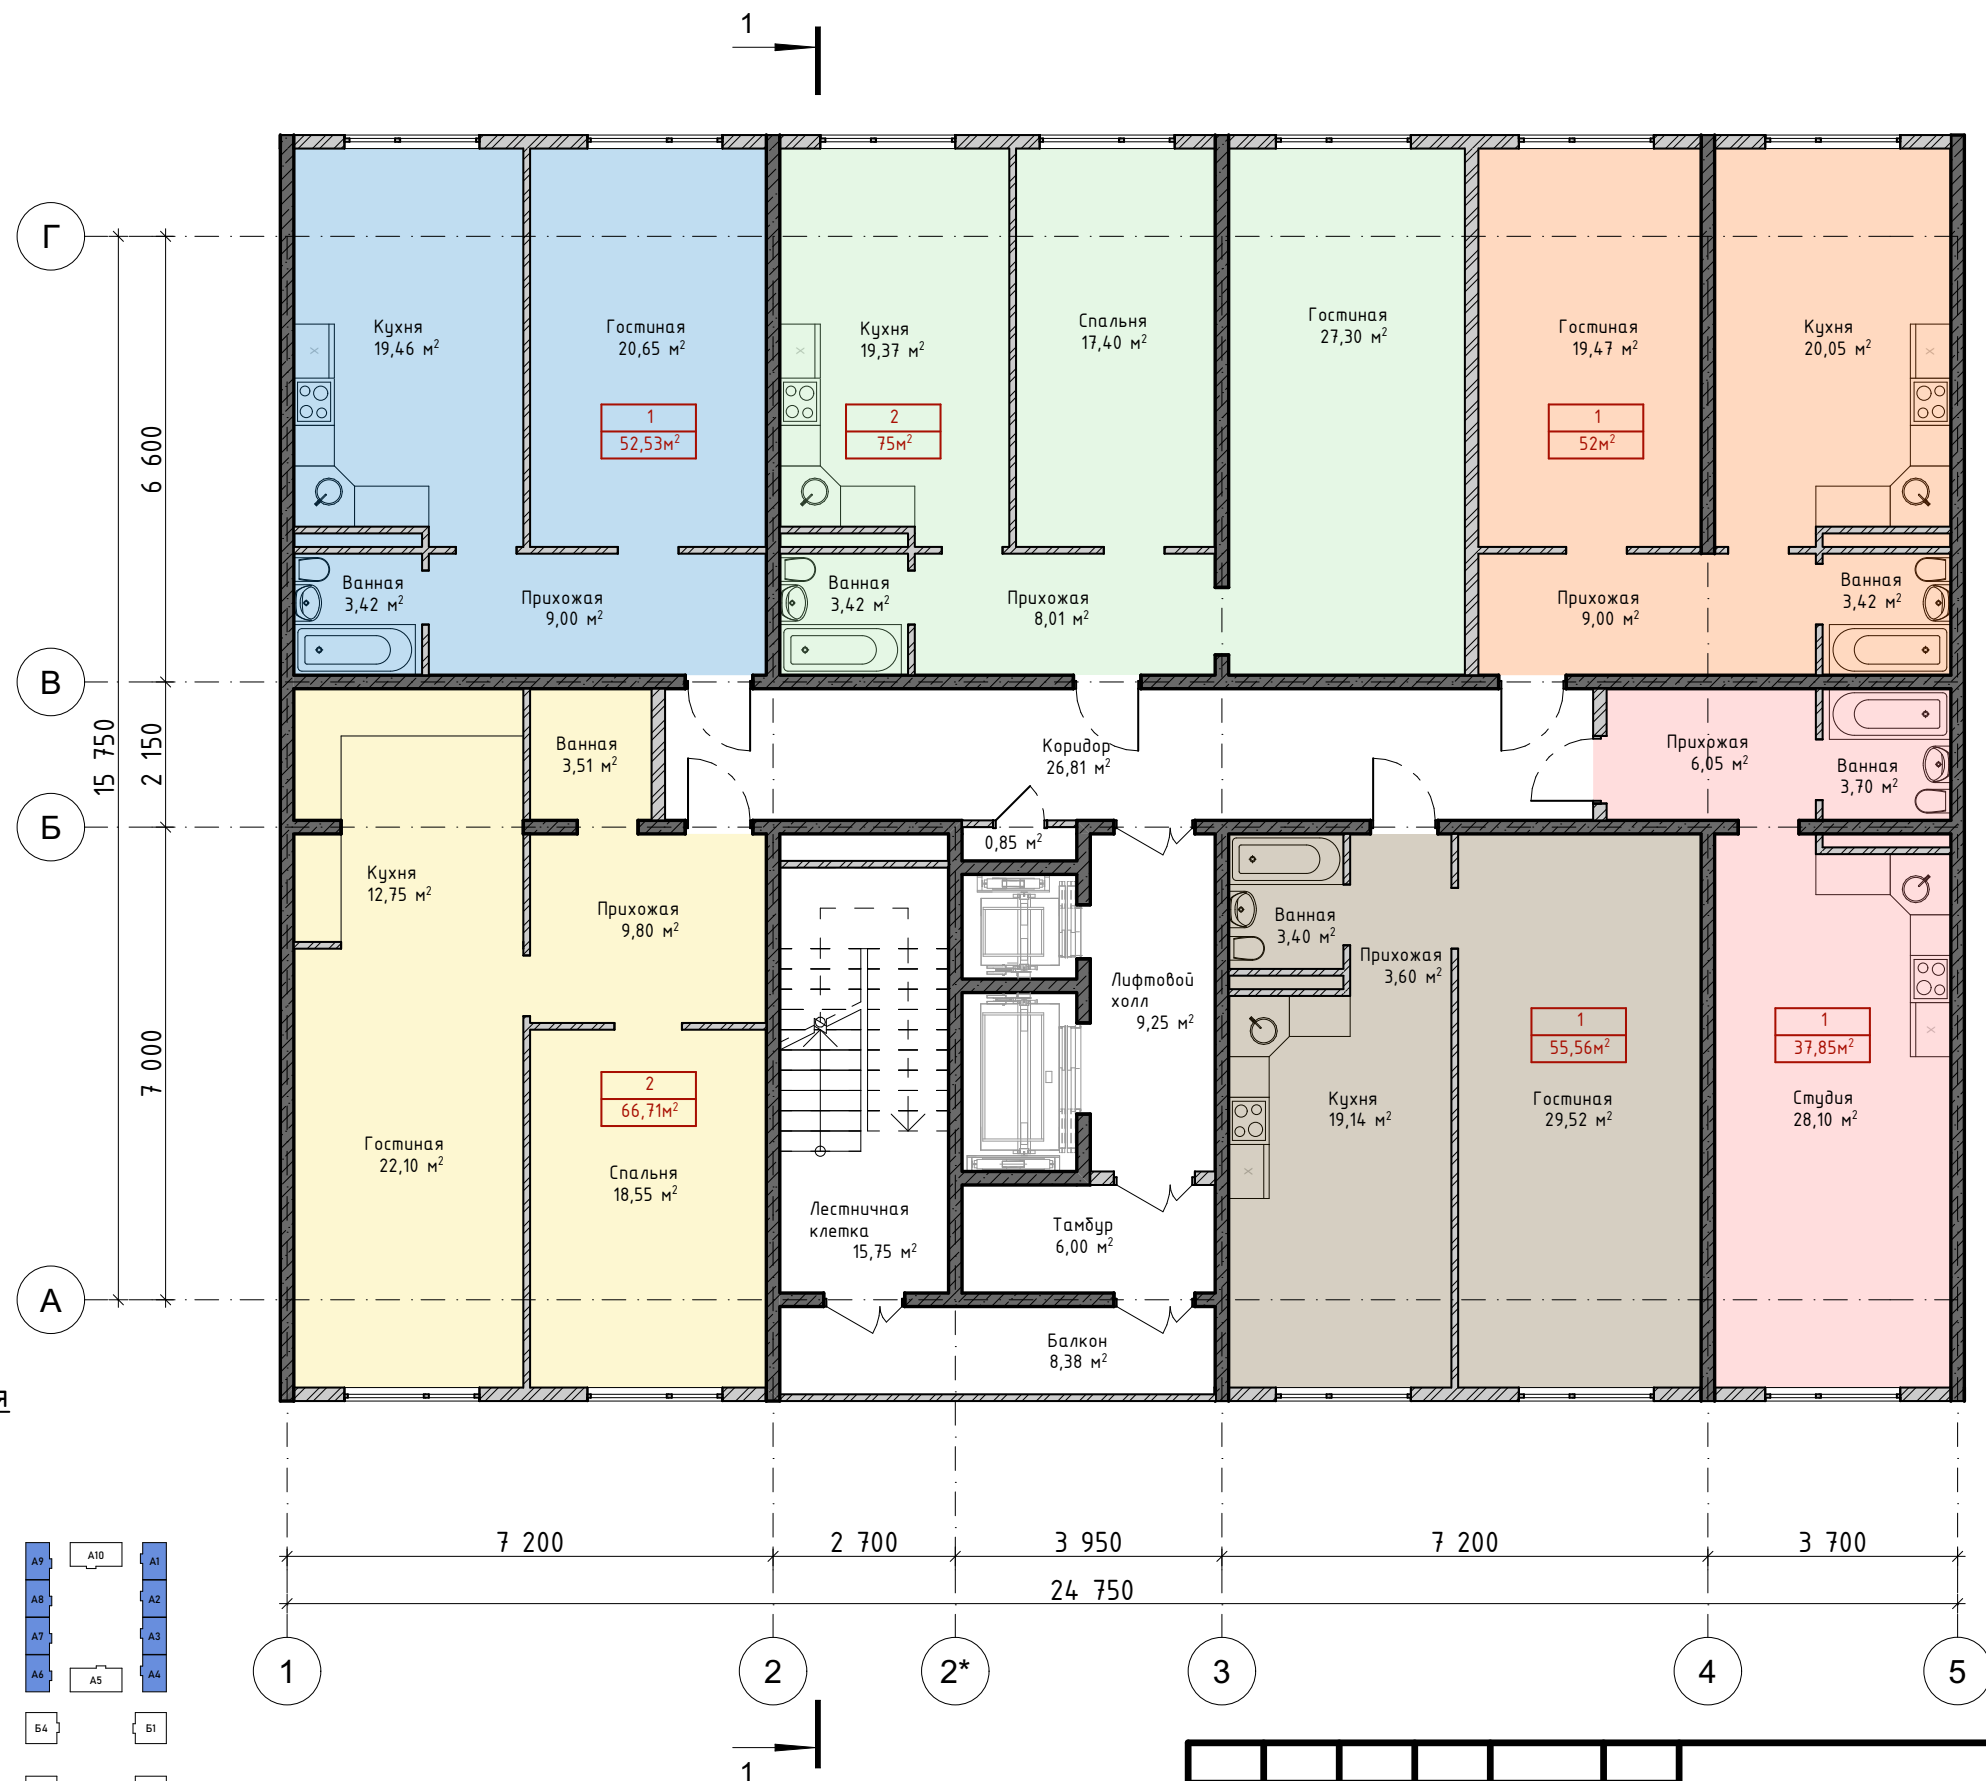

Условные обозначения

Железобетон
Кладка стен

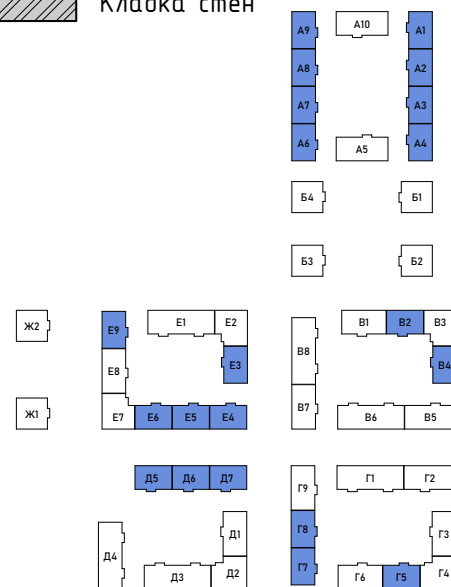

Примечание:

- Наружные стены - кирпич согласно ГОСТ 379-2015, 200мм и монолитные ж/б толщиной 200мм. Внутренние стены - кирпич 200мм, перегородки - газоблок -100мм.
- Несущая конструкция здания - железобетонный монолитный каркас.
- Двери лестничных клеток, тамбуров, кладовых, электрощитовых, установить с уплотнением притворов прокладками из упругой резины ГОСТ 7338-77 и оборудовать приборами самозакрывания ЗД 1 ГОСТ 5091-78*.
- Дверные блоки должны иметь предел огнестойкости не менее EI 30.
- Тип лестничной клетки "Н1"

						0039/2022-AP		
						Проект 8-ми этажных жилых домов на участке с кад. номером (05:40:000025:7329) по адресу: Республика Дагестан, г. Махачкала, кв-л КОР, ул. Даганова, уч. 139		
Изм.	Колуч.	Лист	№Док.	Подп.	Дата	Тип 1	Стадия	Лист
Директор	Рустамов З.Р.						ПД	6
ГИП	Пахиев С.Ю.					План типового этажа М 1:100		88
Разработал	Идамаев И.Т.							
						ФОРМА АРХИТЕКТУРНОЕ БЮРО		